
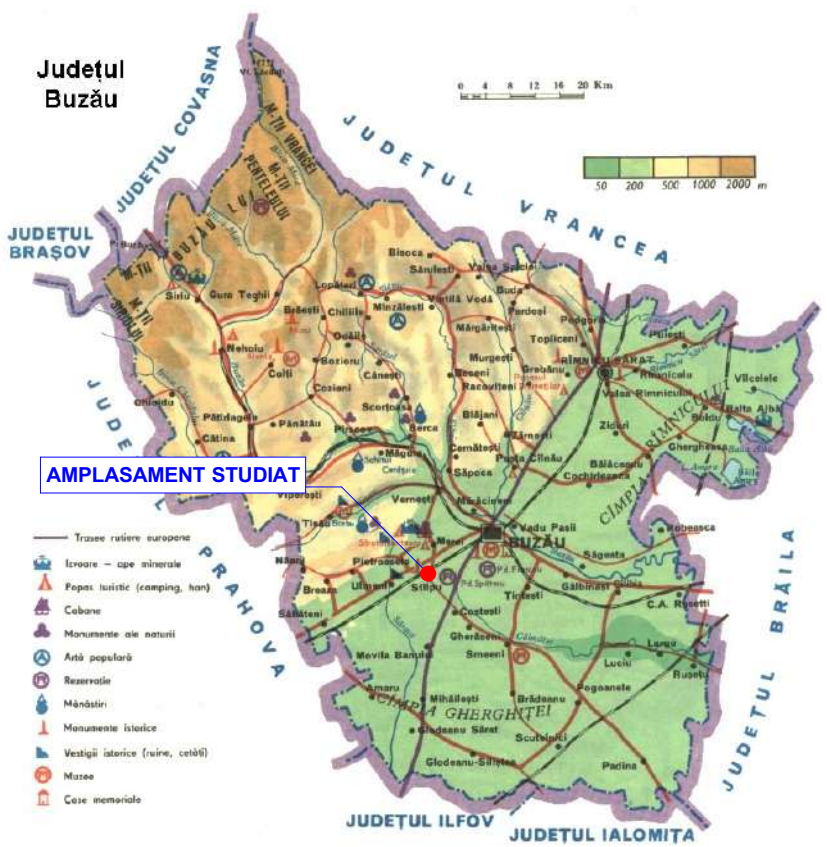


CONCLUZIE


Scopul PUZ este de schimbare de functiune a unui teren, din Zona de locuire si functiuni complementare in Zona de servicii, in suprafata totala de 1.005 mp, format dintr-o singura parcela: - NC25154 - 1.005mp. - intravilan, curti constructii, in vederea construirii si dotarii unui centru tehnic.

Terenul este situat intravilan Stalpu, comuna Stalpu, T2/P36,34, Judetul Buzau, CF25154 si este proprietatea beneficiarului conform extrasului de carte funciara.

Terenul are acces la drum local la est - de categoria a IV-a. care ulterior debuseaza in DJ 203G.

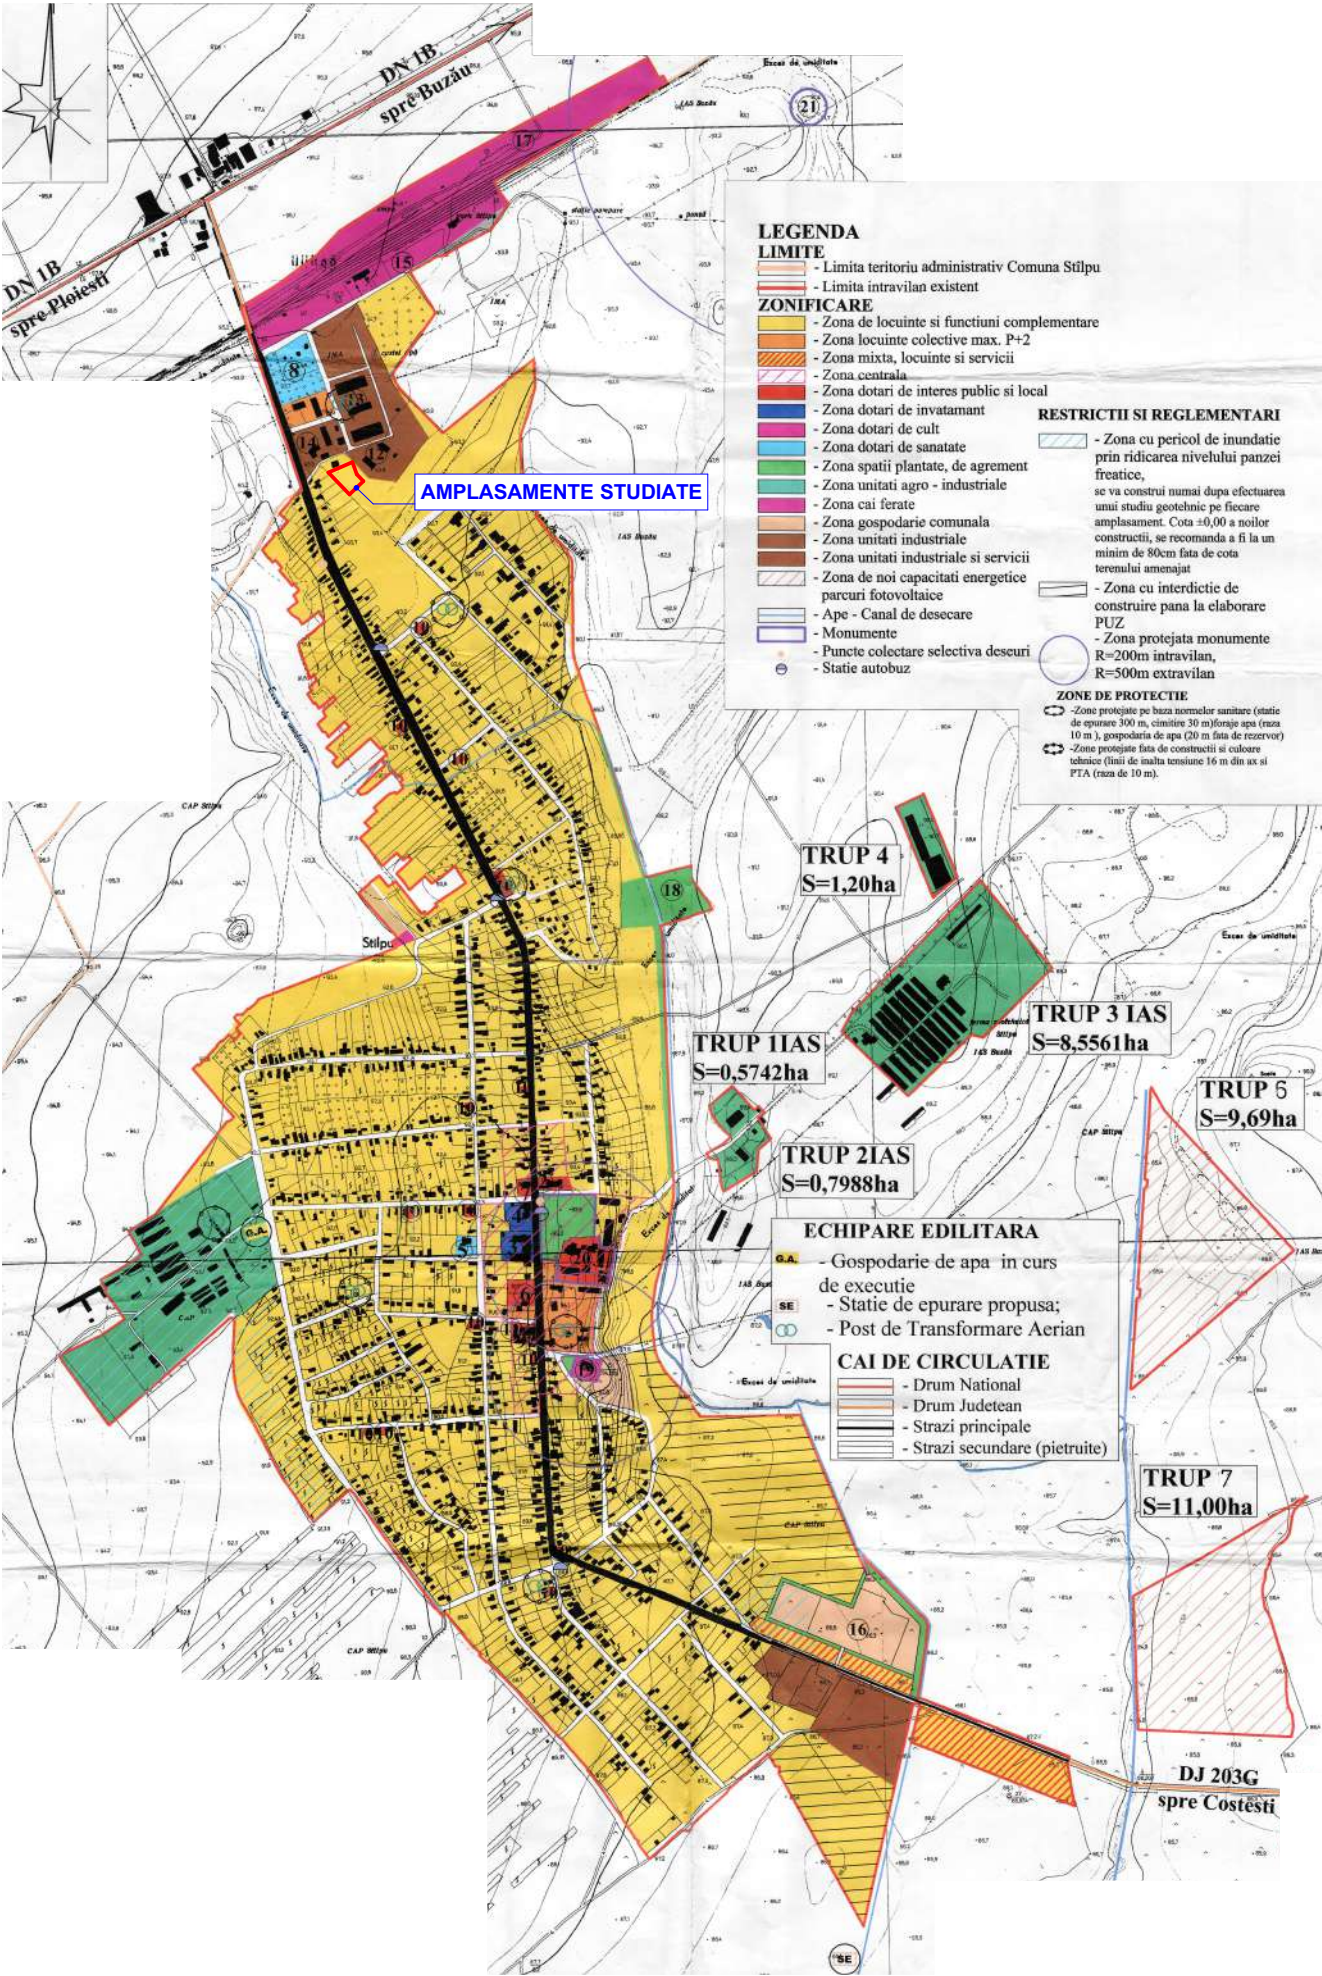

YOUPLAN DEVELOPMENT dezvoltare sustenabila in arhitectura si urbanism			S.C. YOUPLAN DEVELOPMENT S.R.L. CIF: RO35108499 Nr. înreg. Reg. Com: J27/688/2015 Punct de lucru: Municipiul Iași, Calea Chisinaului, Nr. 22 H, Bl. C2, Scara B, Etaj 3, Ap. B29		CRESTEREA COMPETITIVITATII SOCIETATII GENERAL SURVEY CORPORATION SRL, PRIN CONSTRUIRE SI DOTARE CENTRU TEHNIC	
					BENEFICIAR: S.C. GENERAL SURVEY CORPORATION S.R.L. AMPLASAMENT: intravilan Stalpu, comuna Stalpu, T2/P36,34, judetul Buzau, CF25154	
					Proiect nr. 55YD	
					Faza PUZ	
					Plansa nr. 1.0	

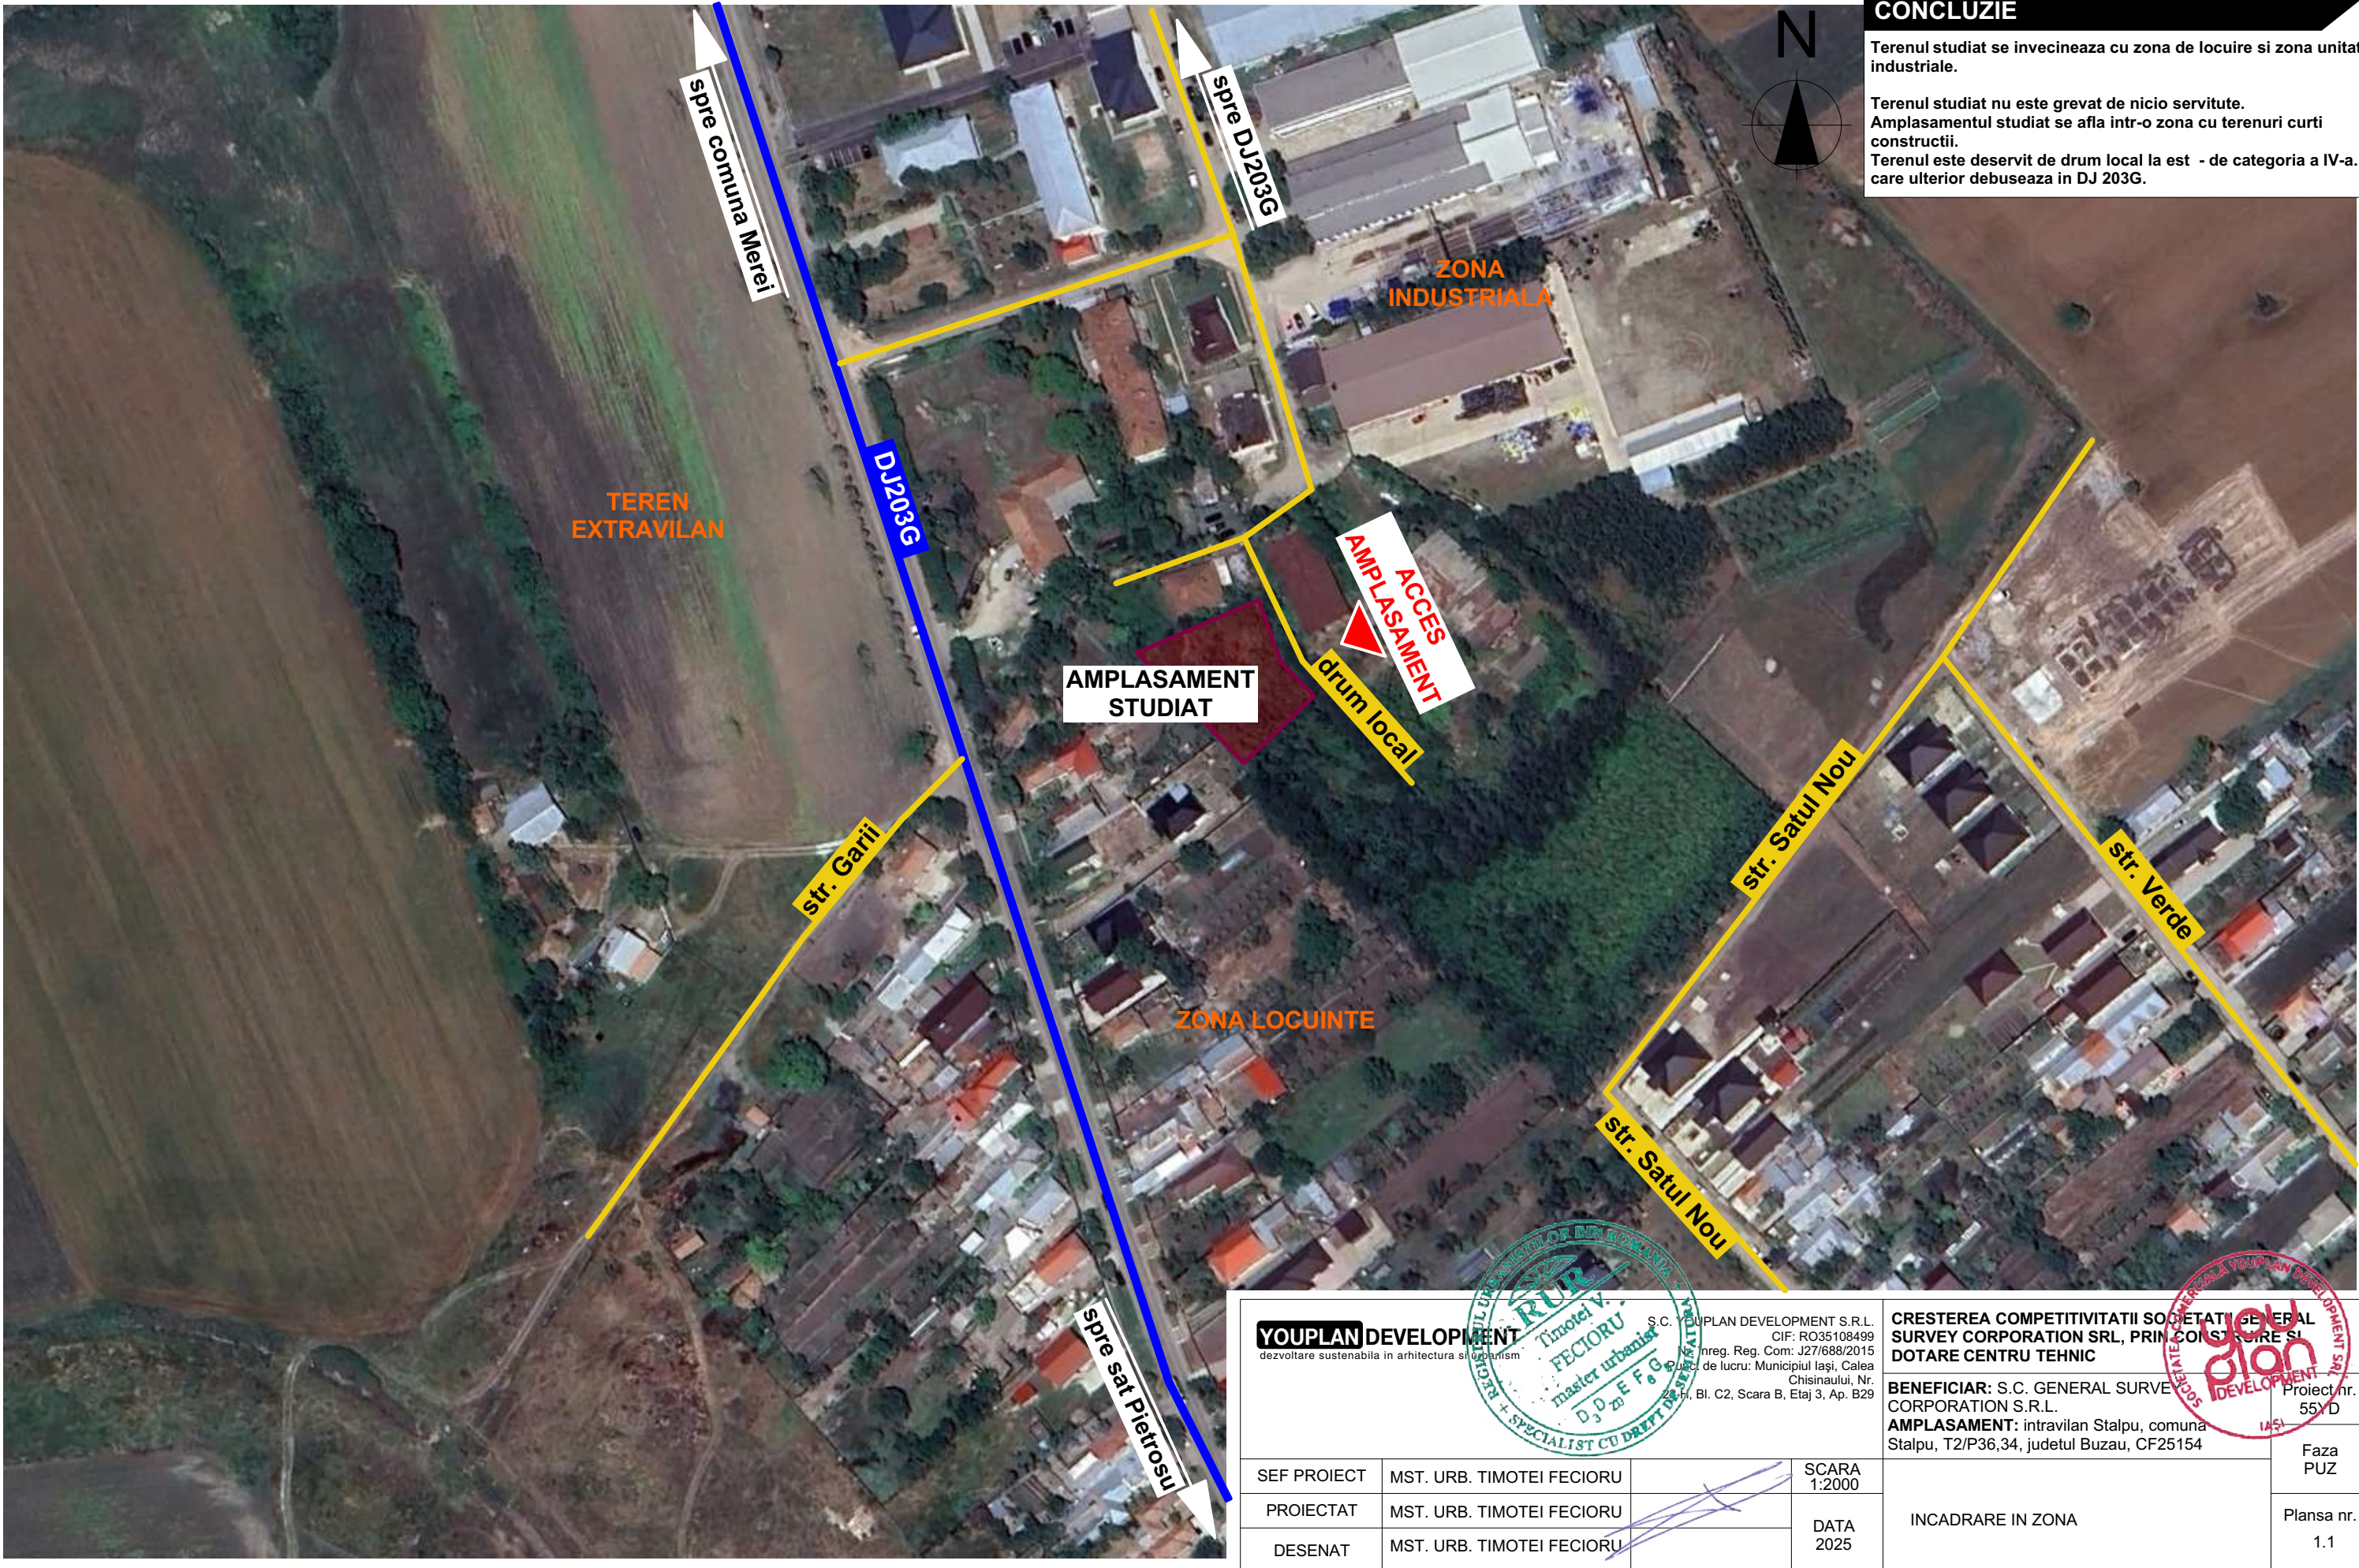

2.0 ANALIZA SITUATIEI EXISTENTE - (NC25154)

CRESTEREA COMPETITIVITATII SOCIETATII GENERAL SURVEY CORPORATION SRL, PRIN CONSTRUIRE SI DOTARE CENTRU TEHNIC

LEGENDA

LIMITE

- LIMITA ZONA DE STUDIU
- LIMITA PUZ
- LIMITA AMPLASAMENT CARE A GENERAT PUZ - (NC25154)

CIRCULATII

- CIRCULATIE PUBLICA CAROSABILA
- ACCES PRINCIPAL
- ACCES PIETONAL
- ACCES CAROSABIL

FUNCTIUNI EXISTENTE

- EXTRAVILAN
- ZONA D LOCUINTE SI FUNCTIUNI COMPLEMENTARE
- ZONA UNITATI INDUSTRIALE

REGLEMENTARI


- ZONA DE SIGURANTA a drumurilor judetene - 24 m. conform O.G. 43/1997

ANALIZE

- DIRECTIE DE SCURGERE A APELOR PLUVIALE

DISFUNCTIONALITATI

- CALE DE ACCES CU LATIME CAROSABILA MAI MICA DE 7M
- DRUM PIETRUIT

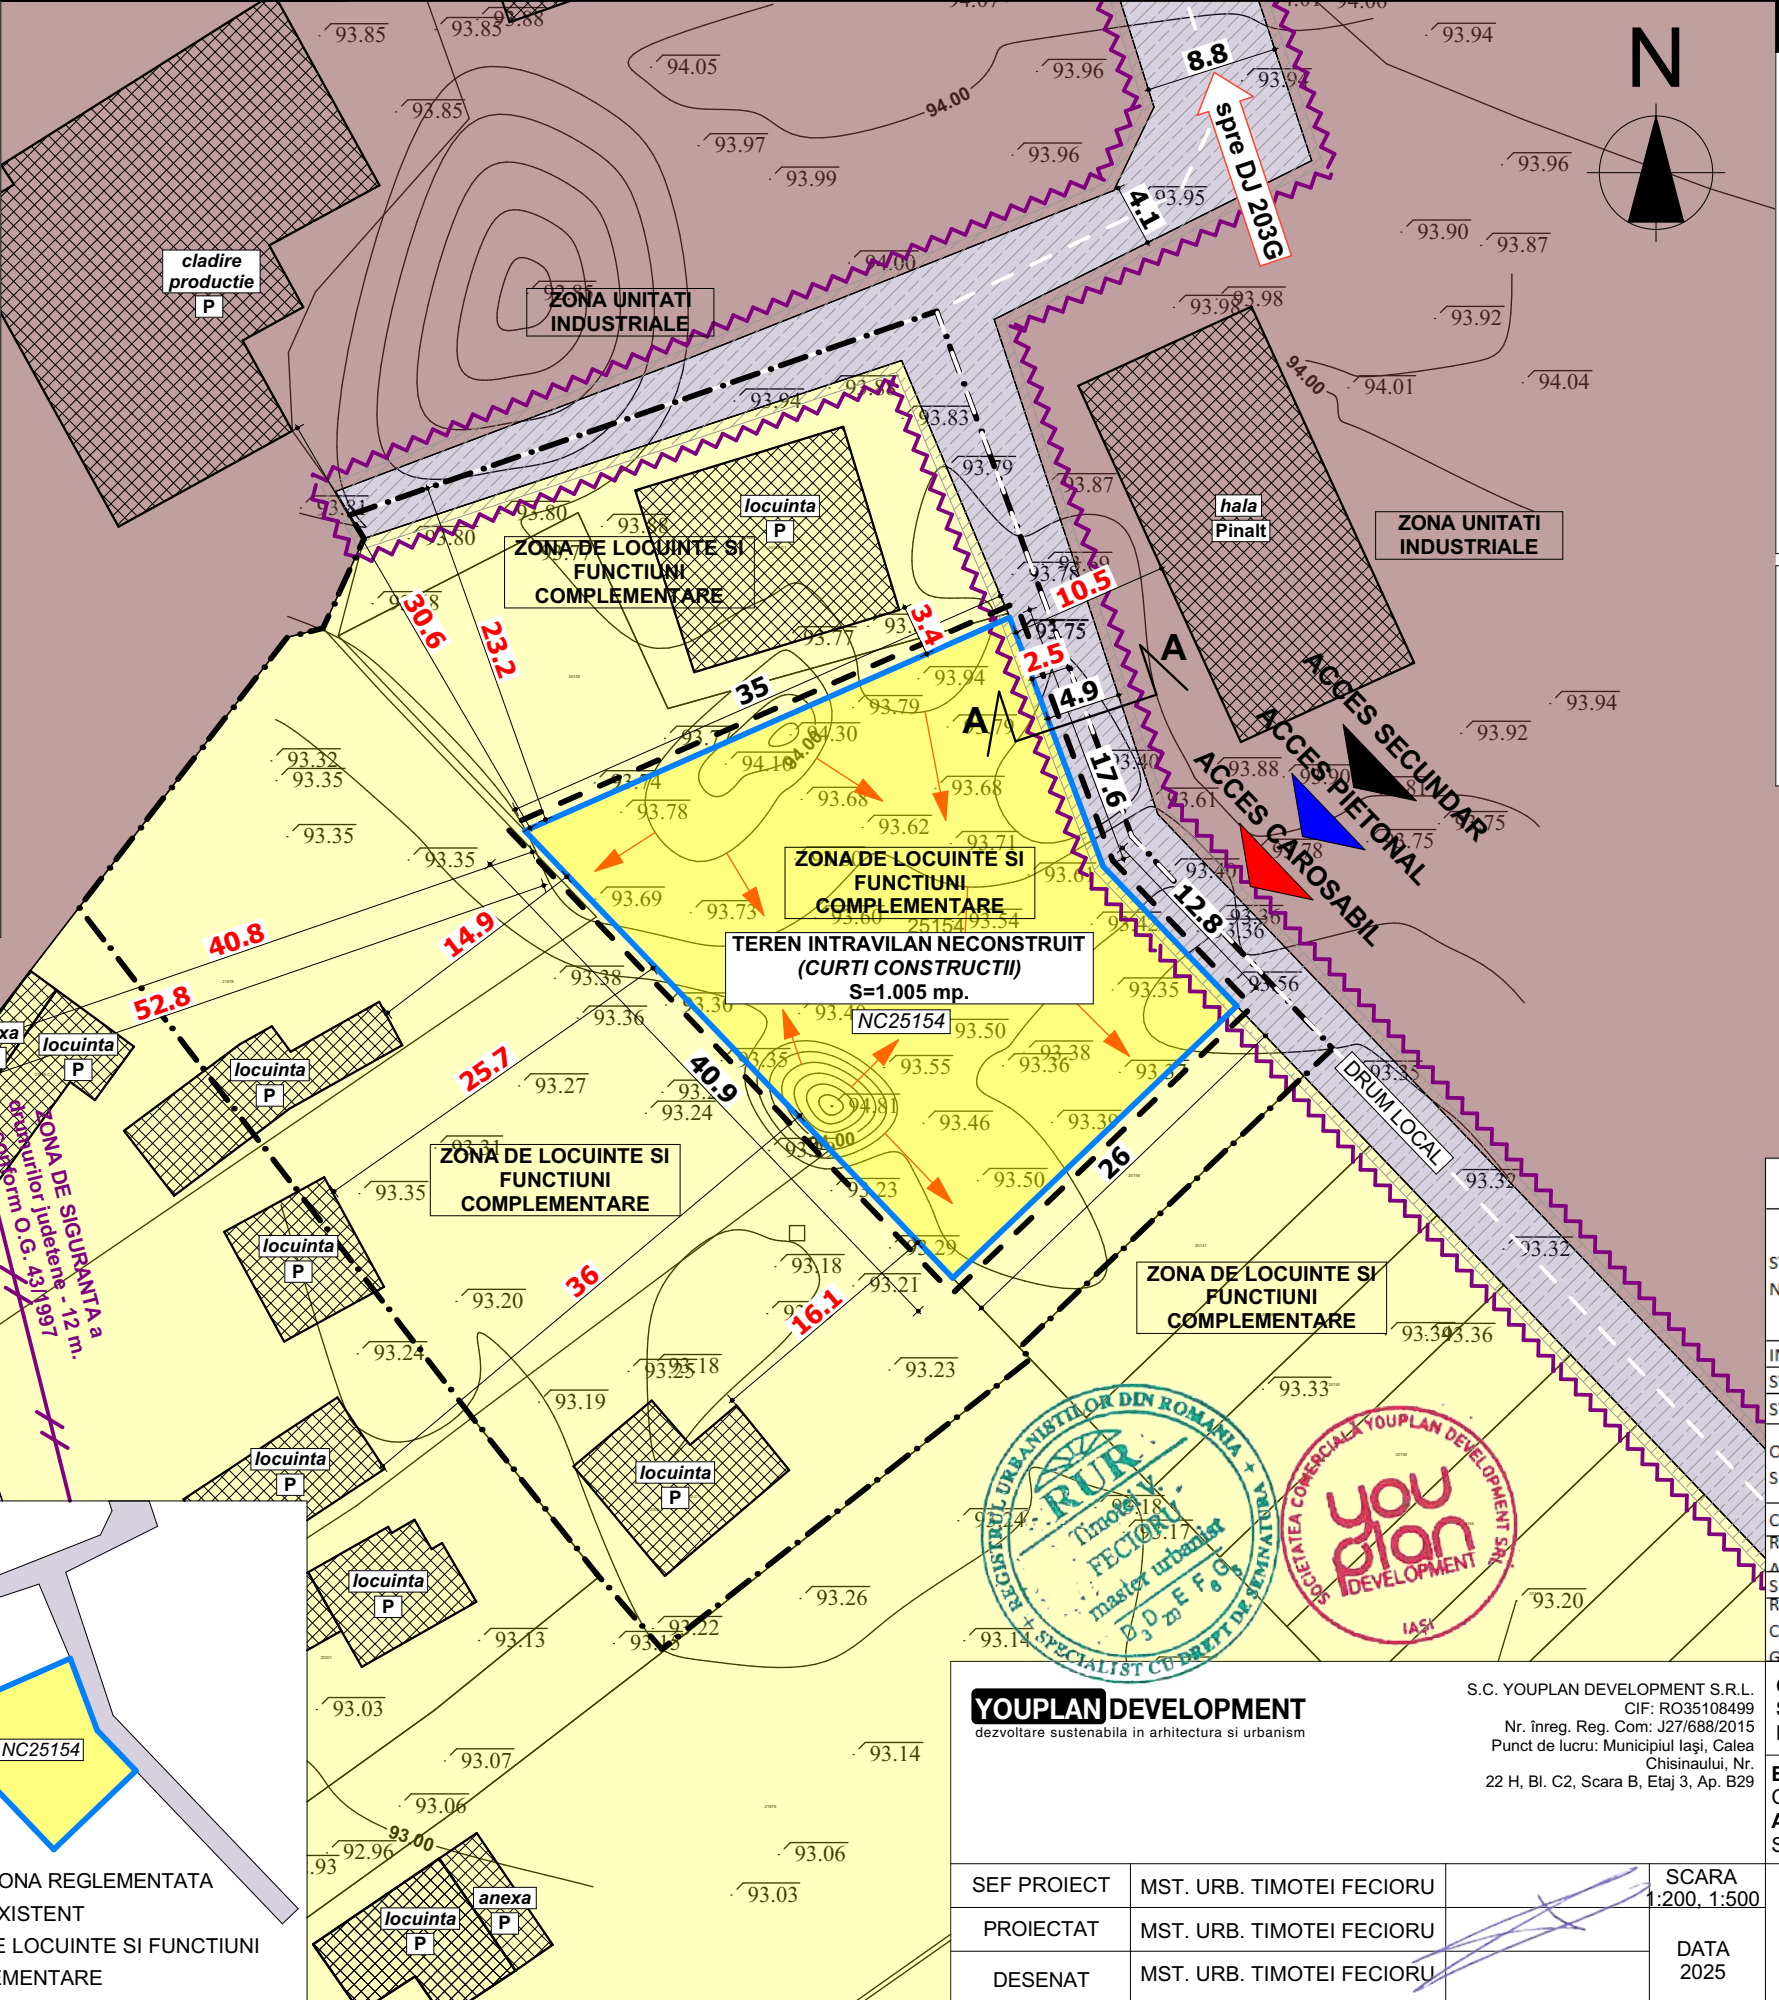

CONCLUZIE

Terenul care a generat PUZ are 1.005 mp. si este format dintr-o singura parcela:

- NC25154 - 1.005mp. avand categoria de folosinta curti constructii.

Terenul este situat in intravilan Stalpu, comuna Stalpu, T2/P36,34, judetul Buzau.

Accesul pe amplasament se poate realiza din drum local la est - de categoria a IV-a. care ulterior debuseaza in DJ 203G.

Terenul este amplasat in zona limitrofa, in extremitatea nord-vest a comunei Stalpu, in vecinatatea unor zona industriale si zone de locuit.

Terenul NU are acces la retea de gaz.

Amplasamentul prezinta potential pentru dezvoltarea unei zone de servicii, intrucat se afla intr-o zona limitrofa a comunei Stalpu, dar cu buna accesibilitate.

Ca disfunctionalitati se remarca un drum local fara imbracamainte asfaltica si cu o latime mai mica de 7 m.

Prin PUZ se propune schimbare de functiune a unui teren, din Zona de locuire si functiuni complementare in Zona de servicii, in vederea construirii si dotarii centru tehnic.



INDICATORI URBANISTICI

ZONA DE LOCUINTE SI FUNCTIUNI COMPLEMENTARE

1	2	Suprafata teren = 1.005 mp
2		POT = -%
3		CUT = -
4		REGIM DE INALTIME MAXIM = -

DISFUNCTIONALITATI	OBSERVATII	PRIORITATI DE INTERVENTIE
STAREA STRAZILOR, PROFILE NECORESPUNZATOARE	drum local are profilul stradal modernizat - asfaltat, dar partea carosabila are o latime mai mica de 7m;	2
INTERSECTII CONFLICTUALE	nu este cazul	-
STANJENIRI INTRE FUNCTIUNI	nu este cazul	-
STAREA FONDULUI CONSTRUIT	nu este cazul	-
OCUPAREA TERENURILOR, SPATII LIBERE	terenul studiat nu este amenajat si nu este construit	-
CONDITII DIFICILE DE FUNDARE	nu este cazul	-
RISCURI NATURALE SI ANTROPICE	nu este cazul	-
SURSE DE POLUARE	nu este cazul	-
RETELE UTILITATI, APA, CANALIZARE, ELECTRICITATE, GAZ	in zona NU exista retea de canalizare si retea de gaz	1

PROFIL STRADAL EXISTENT SECTIUNE A-A

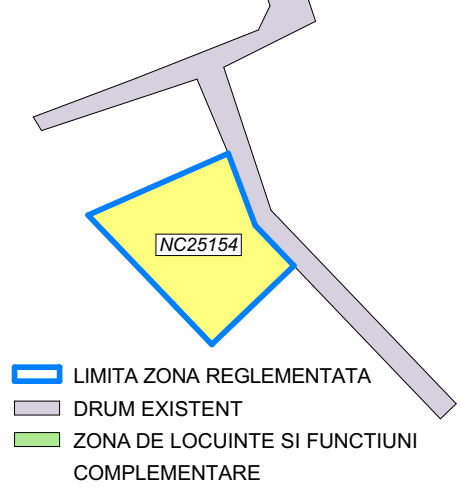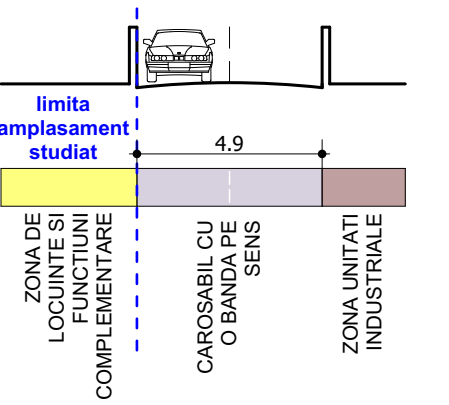

YOUPLAN DEVELOPMENT

dezvoltare sustenabila in arhitectura si urbanism

S.C. YOUPLAN DEVELOPMENT S.R.L.

CIF: RO35108499

Nr. înreg. Reg. Com: J27/688/2015

Punct de lucru: Municipiul Iași, Calea Chisinaului, Nr. 22 H, Bl. C2, Scara B, Etaj 3, Ap. B29

REGISTRUL URBANISTILOR DIN ROMANIA

Timoreș

FECIORU

mașter urbanist

D. D. E. F. G.

SPECIALIST CU DREPT DE SEMNATURĂ

you plan

IDEAL DEVELOPMENT

IASI

SEF PROIECT	MST. URB. TIMOTEI FECIORU	SCARA 1:200, 1:500
PROIECTAT	MST. URB. TIMOTEI FECIORU	DATA 2025
DESENAT	MST. URB. TIMOTEI FECIORU	

CRESTEREA COMPETITIVITATII SOCIETATII GENERAL SURVEY CORPORATION SRL, PRIN CONSTRUIRE SI DOTARE CENTRU TEHNIC	Proiect nr. 55YD
BENEFICIAR: S.C. GENERAL SURVEY CORPORATION S.R.L. AMPLASAMENT: intravilan Stalpu, comuna Stalpu, T2/P36,34, judetul Buzau, CF25154	Faza PUZ
ANALIZA SITUATIEI EXISTENTE	Plansa nr. 2.0

3.0 REGLEMENTARI URBANISTICE - ZONIFICARE - (NC25154)

CRESTEREA COMPETITIVITATII SOCIETATII GENERAL SURVEY CORPORATION SRL, PRIN CONSTRUIRE SI DOTARE CENTRU TEHNIC

LEGENDA

LIMITE

LIMITA ZONA DE STUDIU

LIMITA PUZ

LIMITA AMPLASAMENT CARE A GENERAT PUZ - (NC25154)

CIRCULATII


CIRCULATIE PUBLICA CAROSABILA

ACCES PRINCIPAL

FUNCTIUNI EXISTENTE

EXTRAVILAN

REGLEMENTARI

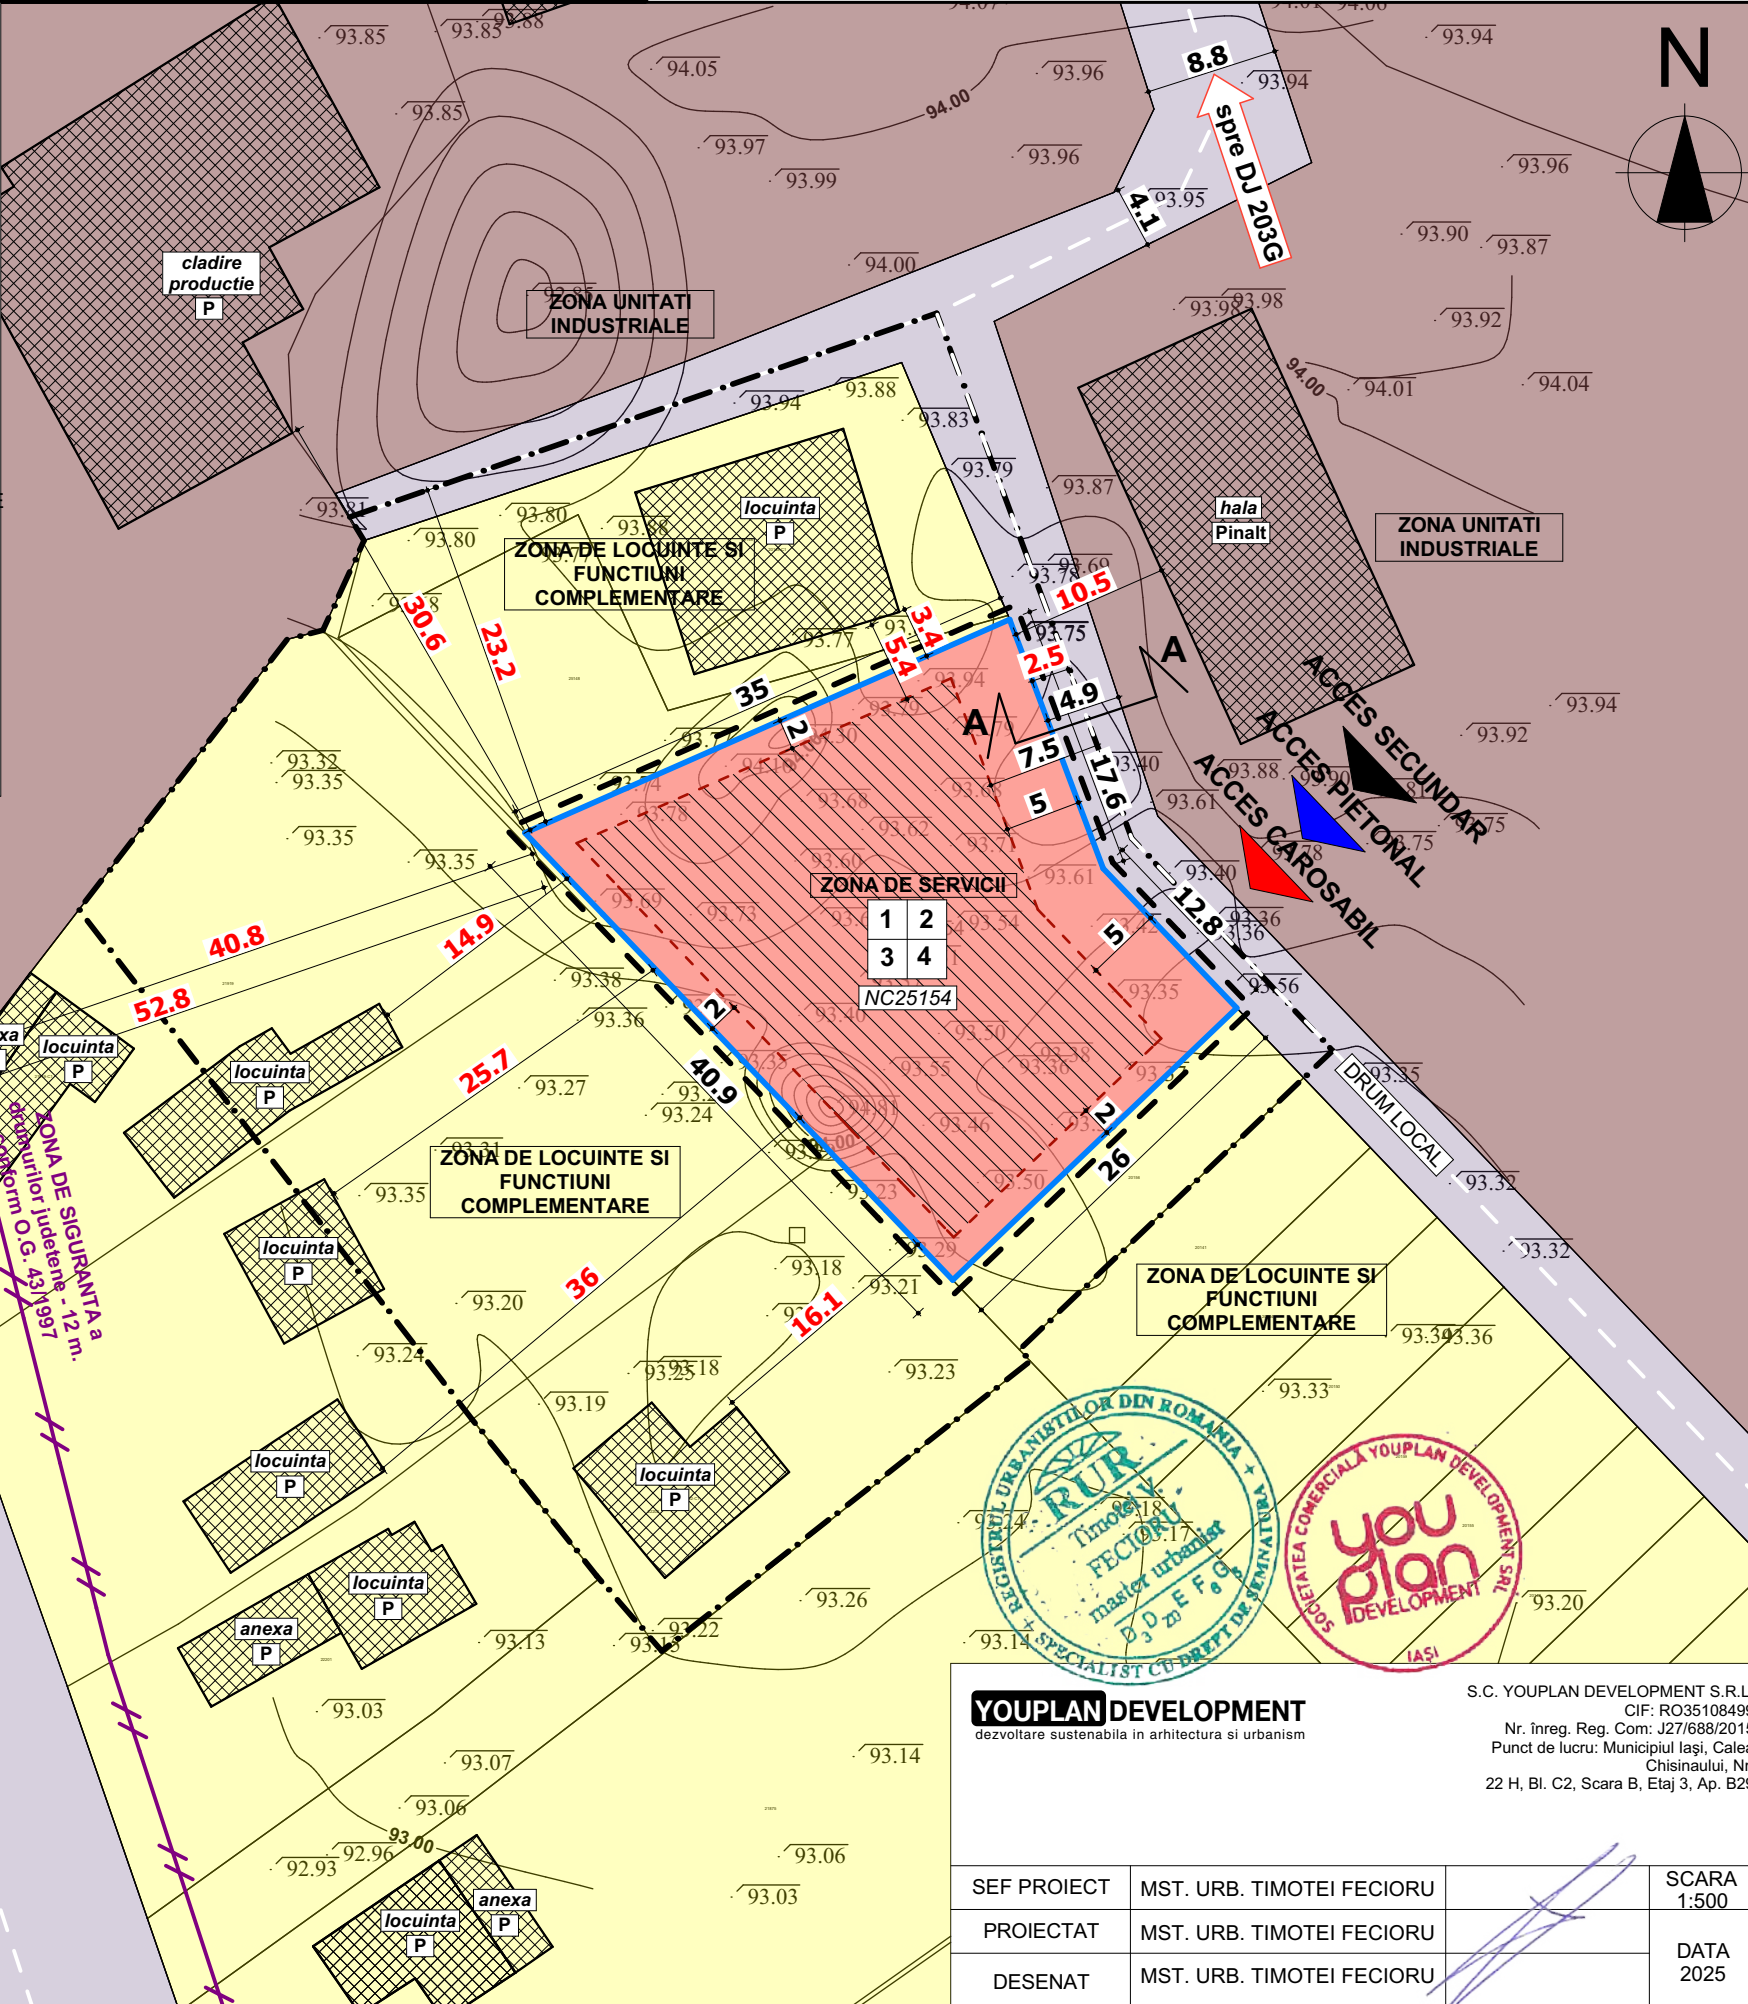ZONA DE SIGURANTA a drumurilor judetene - 24 m. conform O.G. 43/1997LIMITA ZONA REGLEMENTATA

CONCLUZIE

Fata de parcelele propuse, edificabilul urmareste retragerea de 2m. fata de limitele laterale de nord-vest si de sud-est, 2 m. fata de limita posterioara sud-vest si 5 m. fata de limita front stradal de nord - conform planurilor, respectand recomandarile codului civil.

Functiuni propuse:
1. Zona de servicii.
Utilizari permise:
- centru de date, centru tehnic de reparatii, mentenanta si depozitare pentru echipamente (drona, gps-uri, scanere, statii totale etc.).
- sedii ale unor companii si firme, organizatii
- servicii sociale, colective si personale;
- parcaje la sol
- anexe, imprejurii

Indicatori fizici propusi:
S teren - 1.005 mp
POT - 30%
CUT - 0.6
REGIM DE INALTIME MAXIM: P+1E
Suprafata construita maxima = 30% din suprafata parcelei

INDICATORI URBANISTICI

ZONA DE SERVICII

1	2
3	4

1

Suprafata teren = 1.005 mp

2

POT = 30 %

3

CUT = 0.6

4

REGIM DE INALTIME MAXIM = P+1E

BILANT TERITORIAL PENTRU PARCELELE CE AU GENERAT PUZ	EXISTENT		PROPOS	
	mp	%	mp	%
SUPRAFATA TEREN	1005	100	1005	100
ZONA DE LOCUINTE SI FUNCTIUNI COMPLEMENTARE	1005	100.00	0	0.00
ZONA DE SERVICII	0	0.00	1005	100.00
NC25154				
INDICATORI URBANISTICI	EXISTENT		PROPOS	
	mp	%	mp	%
SUPRAFATA TEREN	1005	100	1005	100
SUPRAFATA MAXIMA CONSTRUITA	-	-	301.50	30
SUPRAFATA MAXIMA CONSTRUITA DESFASURATA	-	-	180.9	-
SUPRAFATA MINIMA SPATII VERZI	-	-	100.5	10
REGIM DE INALTIME	-	-	P+1E	-
INALTIMEA MAXIMA ADMISA	-	-	-	-
POT	-	-	30%	-
CUT	-	-	0.6	-
CIRCULATIA TERENURILOR	-	-	-	-
FUNCTIUNE	ZONA DE LOCUINTE SI FUNCTIUNI COMPLEMENTARE		ZONA DE SERVICII	

CRESTEREA COMPETITIVITATII SOCIETATII GENERAL SURVEY CORPORATION SRL, PRIN CONSTRUIRE SI DOTARE CENTRU TEHNIC

BENEFICIAR: S.C. GENERAL SURVEY CORPORATION S.R.L.

AMPLASAMENT: intravilan Stalpu, comuna Stalpu, T2/P36,34, judetul Buzau, CF25154

Proiect nr. 55YD

Faza PUZ

Plansa nr. 3.0

YOUPLAN DEVELOPMENT
dezvoltare sustenabila in arhitectura si urbanism

S.C. YOUPLAN DEVELOPMENT S.R.L.
CIF: RO35108499
Nr. înreg. Reg. Com: J27/688/2015
Punct de lucru: Municipiul Iași, Calea Chisinaului, Nr. 22 H, Bl. C2, Scara B, Etaj 3, Ap. B29

RECUTUL URBANISTIC DIN ROMANIA - YOUNPLAN DEVELOPMENT

Timotei FECIORU
master urbanist
03.02.2025

you plan


DEVELOPMENT

IASI

SEF PROIECT	MST. URB. TIMOTEI FECIORU	SCARA 1:500
PROIECTAT	MST. URB. TIMOTEI FECIORU	DATA 2025
DESENAT	MST. URB. TIMOTEI FECIORU	

4.0 REGLEMENTARI URBANISTICE - MOBILARE EXEMPLIFICATIVA - (NC25154)

CRESTERA COMPETITIVITATII SOCIETATII GENERAL SURVEY CORPORATION SRL, PRIN CONSTRUIRE SI DOTARE CENTRU TEHNIC

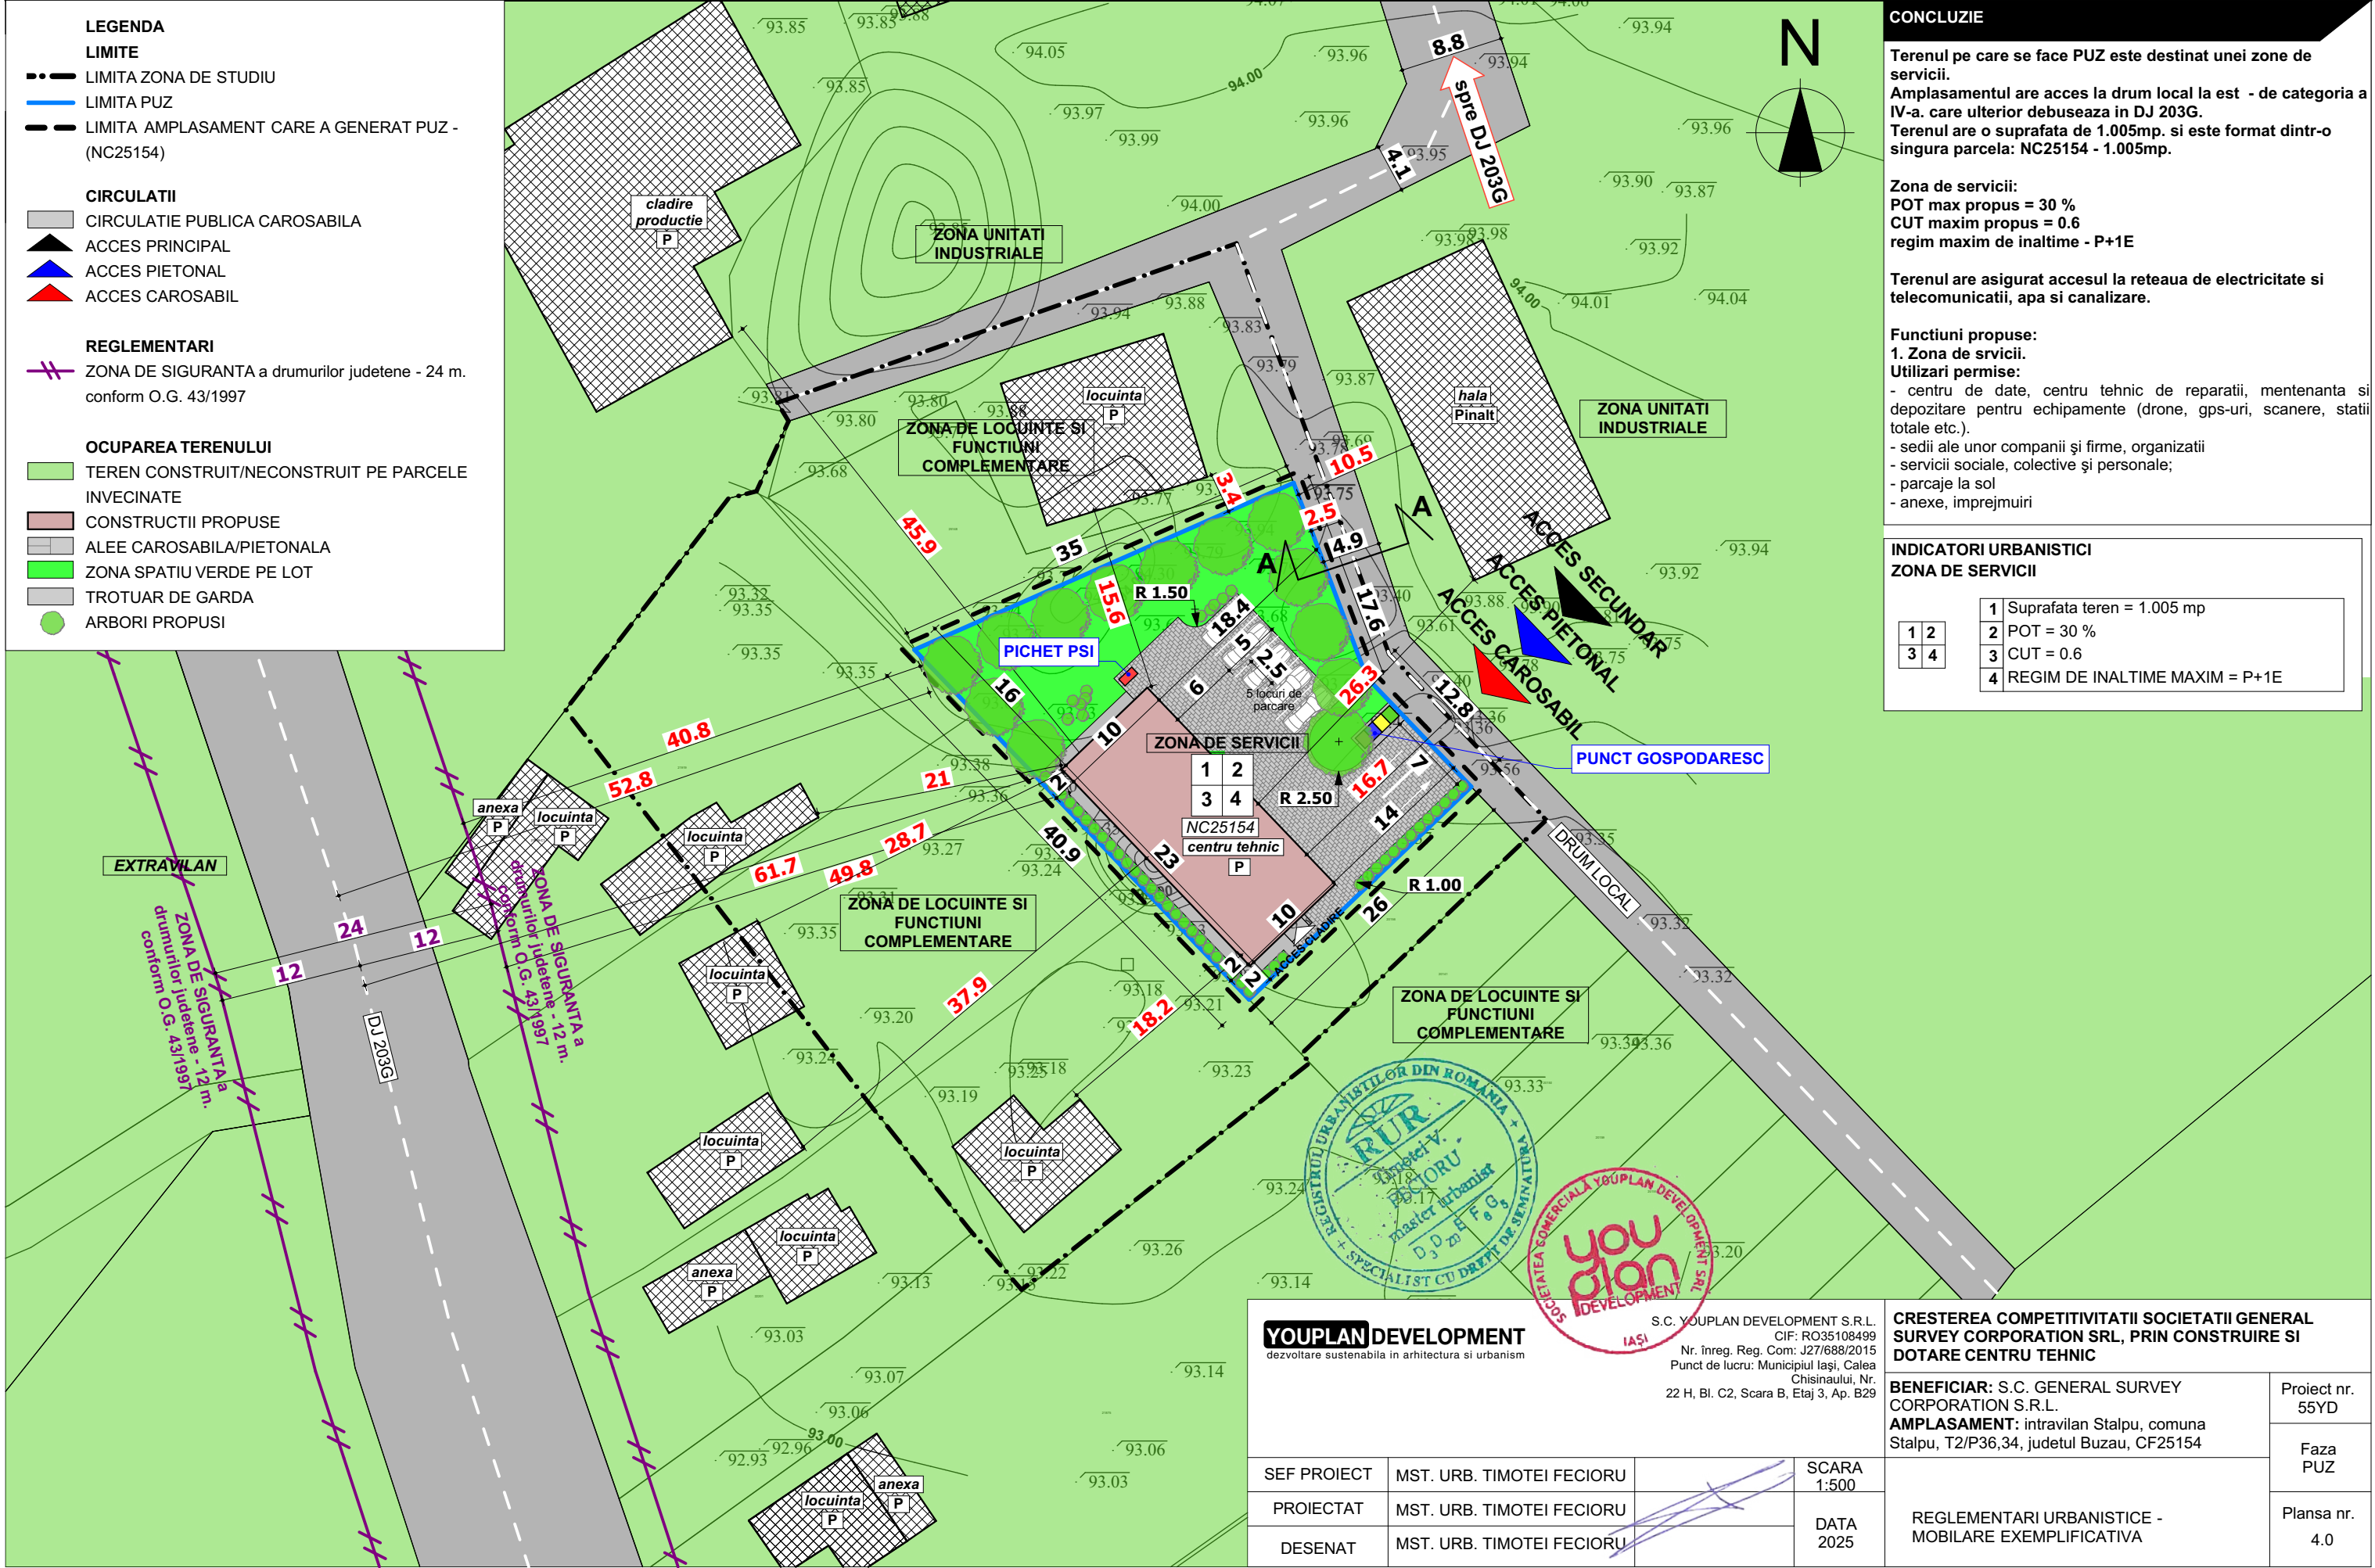

5.0 REGLEMENTARI URBANISTICE - ECHIPARE EDILITARA - (NC25154)

CRESTERA COMPETITIVITATII SOCIETATII GENERAL SURVEY CORPORATION SRL, PRIN CONSTRUIRE SI DOTARE CENTRU TEHNIC

LEGENDA

LIMITE

- LIMITA ZONA DE STUDIU
- LIMITA PUZ
- LIMITA AMPLASAMENT CARE A GENERAT PUZ - (NC25154)

CIRCULATII

- CIRCULATIE PUBLICA CAROSABILA
- ACCES PRINCIPAL
- ACCES PIETONAL
- ACCES CAROSABIL

REGLEMENTARI

- ZONA DE SIGURANTA a drumurilor judetene - 24 m. conform O.G. 43/1997
- EDIFICABIL

REGLEMENTARI EDILITARE

RETELE EDILITARE EXISTENTE

- RETEA APA
- RETEA CANALIZARE
- RETEA ELECTRICITATE SI TELECOMUNICATII

RETELE EDILITARE PROPUSE

- RETEA APA
- RETEA CANALIZARE
- RETEA ELECTRICITATE SI TELECOMUNICATII

CONCLUZIE

Terenul pe care se face PUZ, NU este deservit de retea publica de energie electrica, telecomunicatii, apa si canalizare.

Evacuarea apelor uzate se va realiza in retea de canalizare.



Apa potabila va fi asigurata din retea.

Electricitatea se va asigura din retea existenta in zona

INDICATORI URBANISTICI

ZONA DE SERVICII

1	2	Suprafata teren = 1.005 mp
2	3	POT = 30 %
3	4	CUT = 0.6
4		REGIM DE INALTIME MAXIM = P+1E

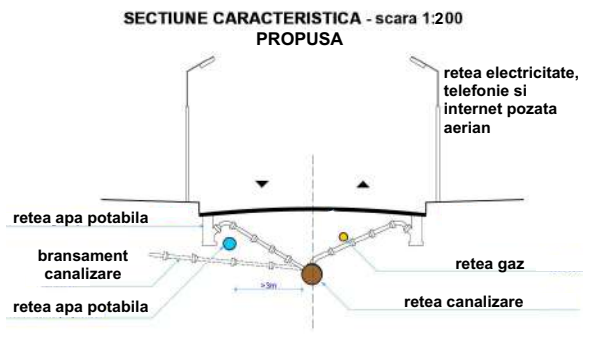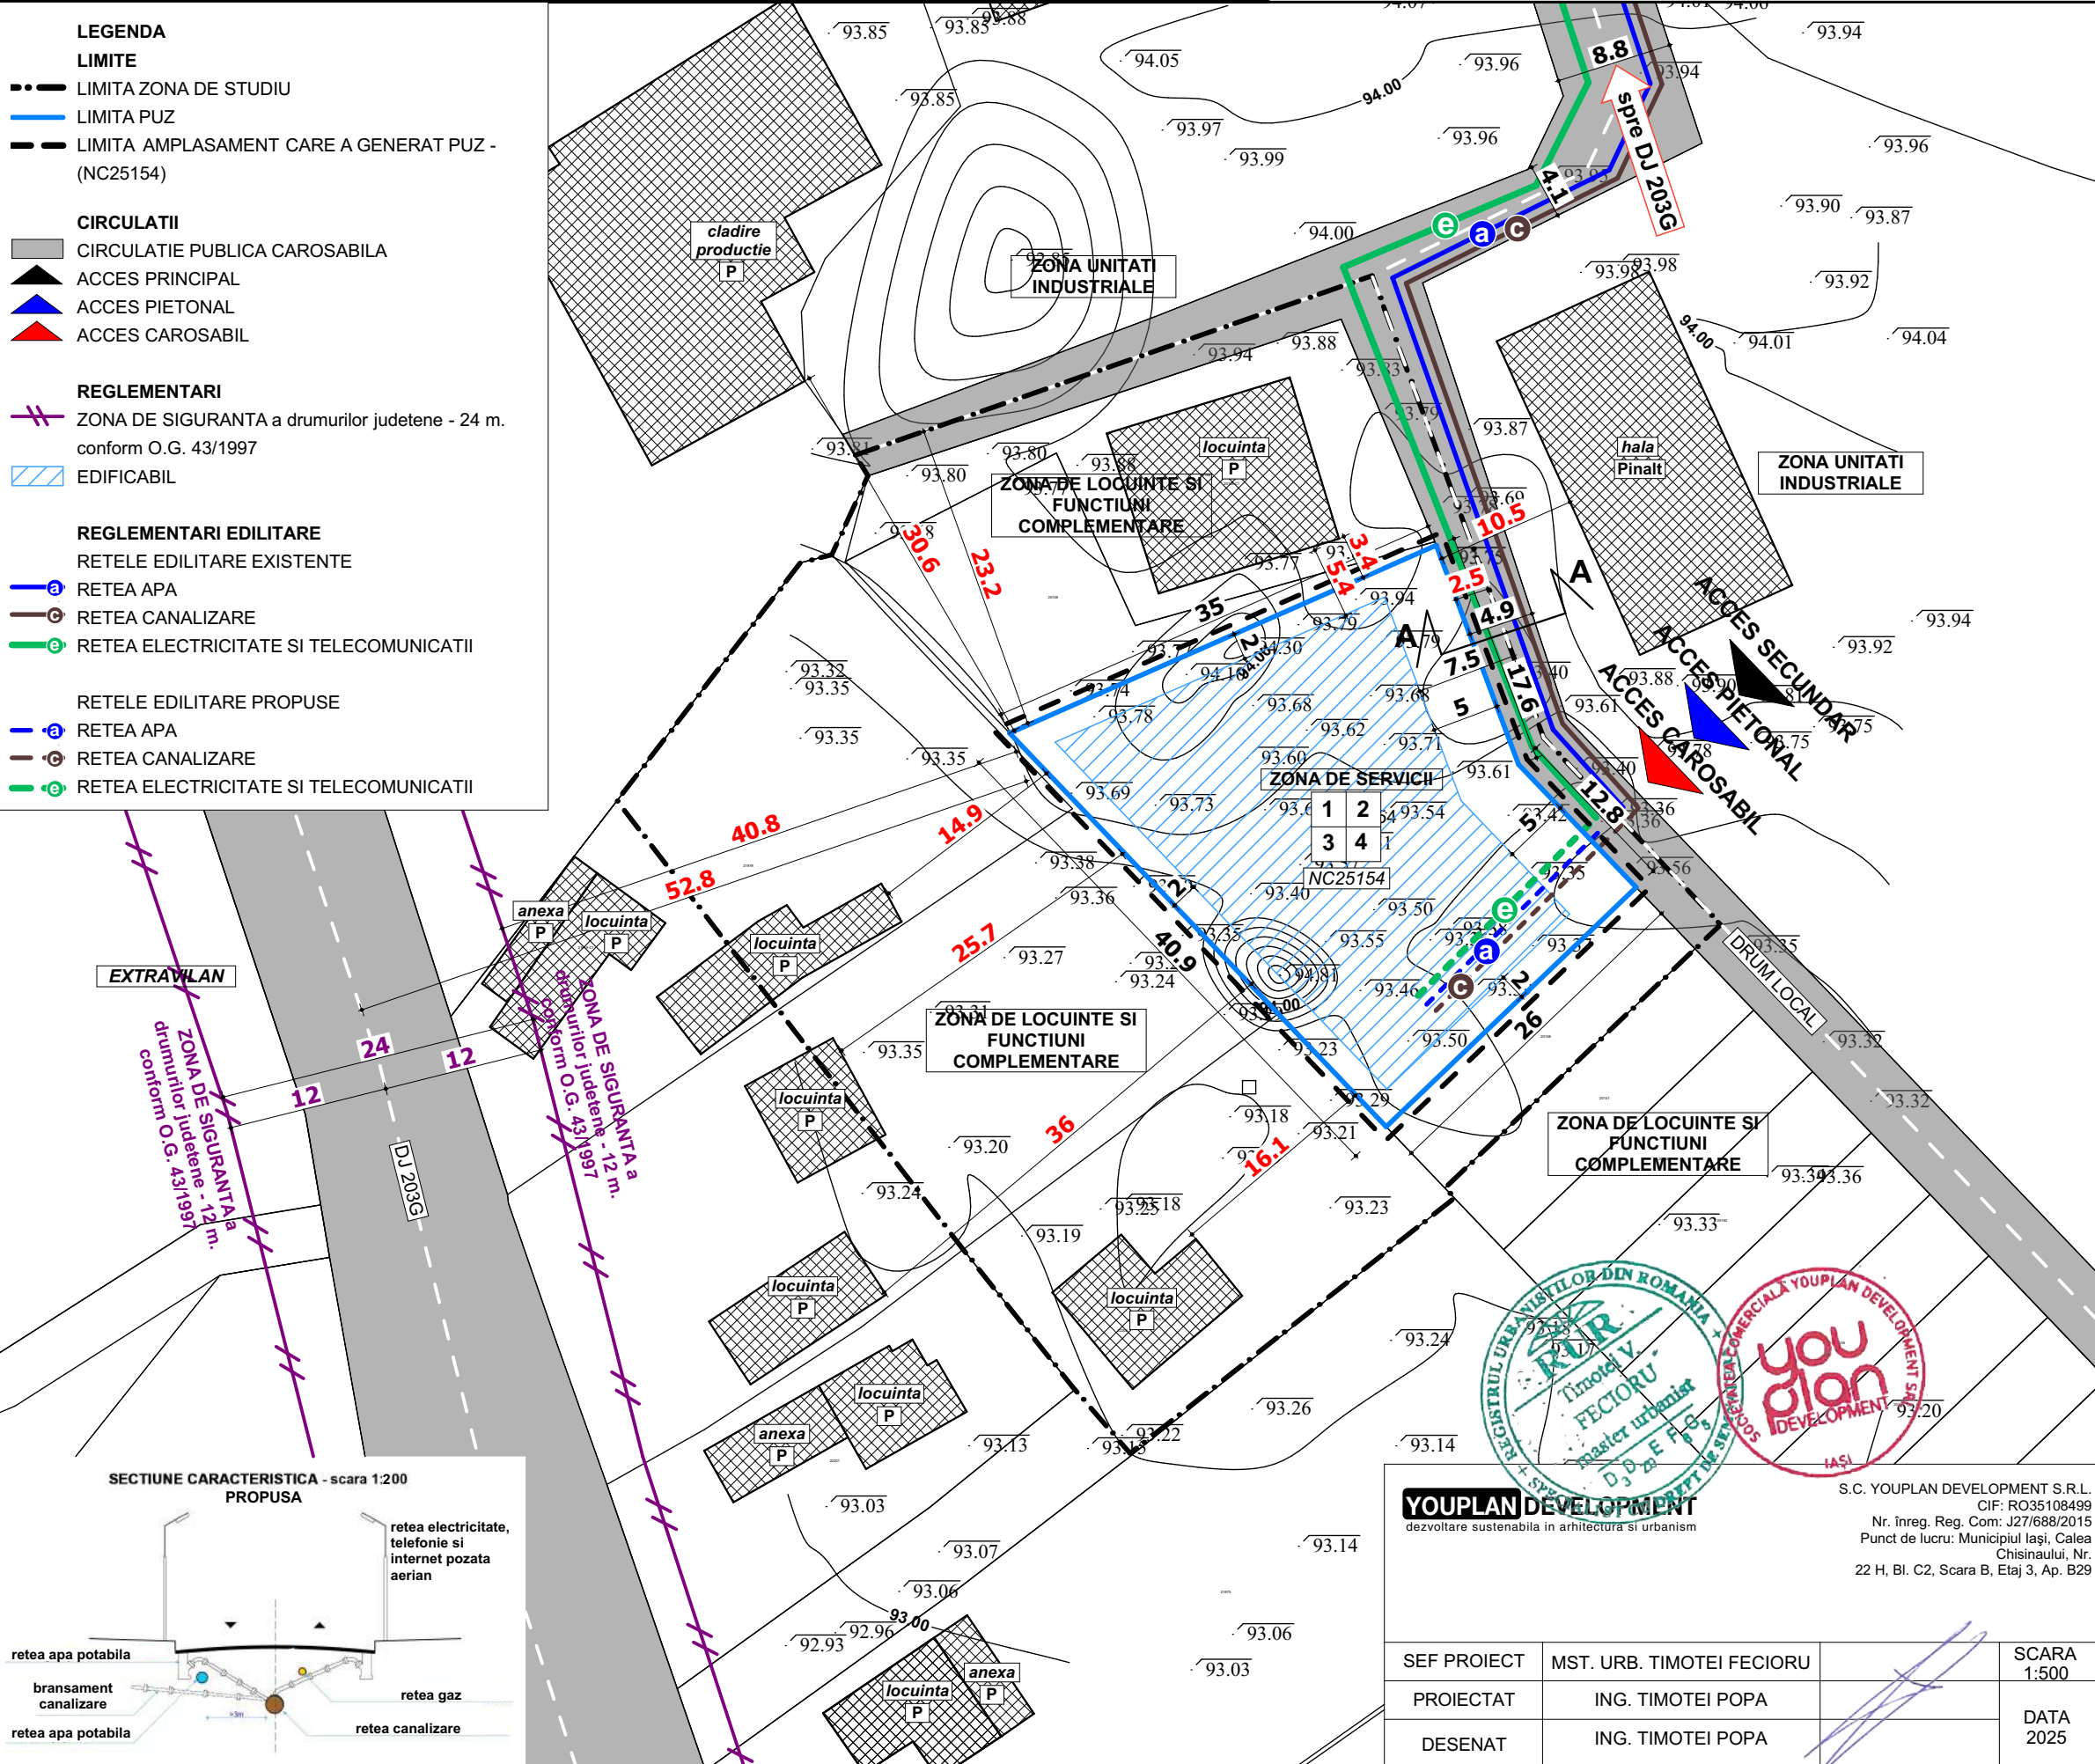

YOUPLAN DEVELOPMENT
dezvoltare sustenabila in arhitectura si urbanism

S.C. YOUPLAN DEVELOPMENT S.R.L.
CIF: RO35108499
Nr. înreg. Reg. Com: J27/688/2015
Punct de lucru: Municipiul Iași, Calea Chisinaului, Nr. 22 H, Bl. C2, Scara B, Etaj 3, Ap. B29

SEF PROIECT	MST. URB. TIMOTEI FECIORU	SCARA 1:500
PROIECTAT	ING. TIMOTEI POPA	DATA 2025
DESENAT	ING. TIMOTEI POPA	

CRESTERA COMPETITIVITATII SOCIETATII GENERAL SURVEY CORPORATION SRL, PRIN CONSTRUIRE SI DOTARE CENTRU TEHNIC

BENEFICIAR: S.C. GENERAL SURVEY CORPORATION S.R.L.
AMPLASAMENT: intravilan Stalpu, comuna Stalpu, T2/P36,34, judetul Buzau, CF25154

Proiect nr. 55YD

Faza PUZ

Planșa nr. 5.0

